

ΕΦΗΜΕΡΙΣ ΤΗΣ ΚΥΒΕΡΝΗΣΕΩΣ

ΤΗΣ ΕΛΛΗΝΙΚΗΣ ΔΗΜΟΚΡΑΤΙΑΣ

ΤΕΥΧΟΣ ΤΕΤΑΡΤΟ Αρ. Φύλλου 143

26 Φεβρουαρίου 1993

ΠΕΡΙΕΧΟΜΕΝΑ

ΑΝΑΔΑΣΩΣΕΙΣ

ΑΠΟΦΑΣΕΙΣ

Αριθ. 169 (1)

Κήρυξη ως αναδασωτέας εκτάσεως 5200 στρεμμάτων στην περιφέρεια των Δήμων Αυλώνος και Κοινοτήτων Ωρωπού και Μαλακάσας Αττικής.

Ο ΝΟΜΑΡΧΗΣ ΑΝΑΤ. ΑΤΤΙΚΗΣ

Έχοντας υπόψη:

1. Τις διατάξεις του ν. 3200/55 «Περί Διοικητικής Αποκεντρώσεως, όπως αυτές τροποποιήθηκαν μεταγενέστερα» με το ΝΔ 532/70.

2. Τις διατάξεις του Ν.Δ. 1147/1972 «Περί Διοικήσεως μείζονος Πρωτευούσης» Σε συνδυασμό με τις όμοιες του 711/72 Β.Δ.

3. Τις διατάξεις της παρ. 3 του άρθρου 117 του Συντάγματος της Χώρας.

4. Τις διατάξεις του ν. 998/79 «Περί προστασίας των Δασών και των δασικών εν γένει εκτάσεων της Χώρας» και ειδικώτερα:

α) του άρθρου 41 παρ. 1 και 3.

β) του άρθρου 38 παρ. 1.

γ) του άρθρου 75 παρ. 1 και 2.

5. Τις διαταγές του Υπουργείου Γεωργίας:

α) 160417/1180/8.7.80 «Περί οδηγιών για τις αναδασωτέες εκτάσεις.

β) 182447/3049/24.9.80 & γ) 171076/4266/21.10.1985.

6. Την αριθμ. 184/15.1.1993 πρόταση του Δασαρχείου Καπανδριτίου σχετικά με την κήρυξη ως αναδασωτέας της αναφερομένης στο θένα εκτάσεως, αποφασίζουμε:

Κηρύσσουμε αναδασωτέα, ώστε να αποκλεισθεί η διάθεσή τους γιά άλλο προορισμό, τα δημόσια δάση και τις δημόσιες δασικές εκτάσεις, τα δημόσια (διακατεχόμενα) δάση και τις δημόσιες (διακατεχόμενες) δασικές εκτάσεις, τις εποικιστικές δασικές εκτάσεις, τα συνιδιόκτητα δάση και τις συνιδιόκτητες δασικές εκτάσεις και τα ιδιωτικά δάση και τις ιδιωτικές δασικές εκτάσεις, εμβαδού πέντε χιλιάδων διακοσίων (5.200) στρεμ. στην περιφέρεια του Δήμου Αυλώνος και των Κοινοτήτων Ωρωπού και Μαλακάσας Ν. Αττικής, με σκοπό τη διατήρηση του χαρακτήρα των δασών και των δασικών εκτάσεων των οποίων η δασική βλάστηση, που αποτελείτο από χ. πεύκη και θάμνους αειφύλλων πλατυφύλλων, καταστράφηκε κατά την πυρκαϊά που έλαβε χώρα στις 12 Οκτωβρίου 1992 και προσδιορίζεται από τα στοιχεία: 1, 2, 3, 4, 5, 6, 7, 8, 9, 10, 11, 12, 13, 14, 15, 16, 17, 18, 19, 20, 21, 22, 23, 24, 25, 26, 27, 28, 29, 30, 31, 32, 33, 34, 35, 36, 37, 38, 39, 40, 41, 42, 43, 44, 45, 46, 47, 48, 49, 50, 51, 52, 53, 54, 55, 56, 57, 58, 59, 60, 61, 62, 63, 64, 65, 66, 67, 68, 69, 70, 71, 72, 73, 74, 75, 76, 77, 78, 79, 80, 81, 82, 83, 84, 85, 86, 87, 1 όπως φαίνεται στο συνημμένο σχεδιάγραμμα που αποτελεί αναπόσπαστο μέρος της παρούσας και έχει όρια:

Ανατολικά, Δυτικά και Βόρεια: Εν μέρει με αγροτικές εκτάσεις και εν μέρει με δάσος χ. πεύκης.

Νότια: Με δάσος χ. πεύκης.


Εξαιρούνται και δεν κηρύσσονται αναδασωτέες οι αγροτικές εκτασεις και οι εποικιστικές εκτάσεις (κληροτεμάχια) οι οποίες κατά την ημέρα της πυρκαιάς είχαν δασικό χαρακτήρα της παρ. 2 του άρθρου 3 ν. 998/79 συνολικού εμβαδού εξακοσίων πενήντα στρεμμάτων (650).

Η απόφαση αυτή να δημοσιευθεί στην Εφημερίδα της Κυβερνήσεως (άρθρο 41 παρ. 1 ν. 998/79).


Αγ. Παρασκευή, 4 Φεβρουαρίου 1993

Ο Νομάρχης

ΕΥΑΓ. ΧΑΡΑΛΑΜΠΙΔΗΣ

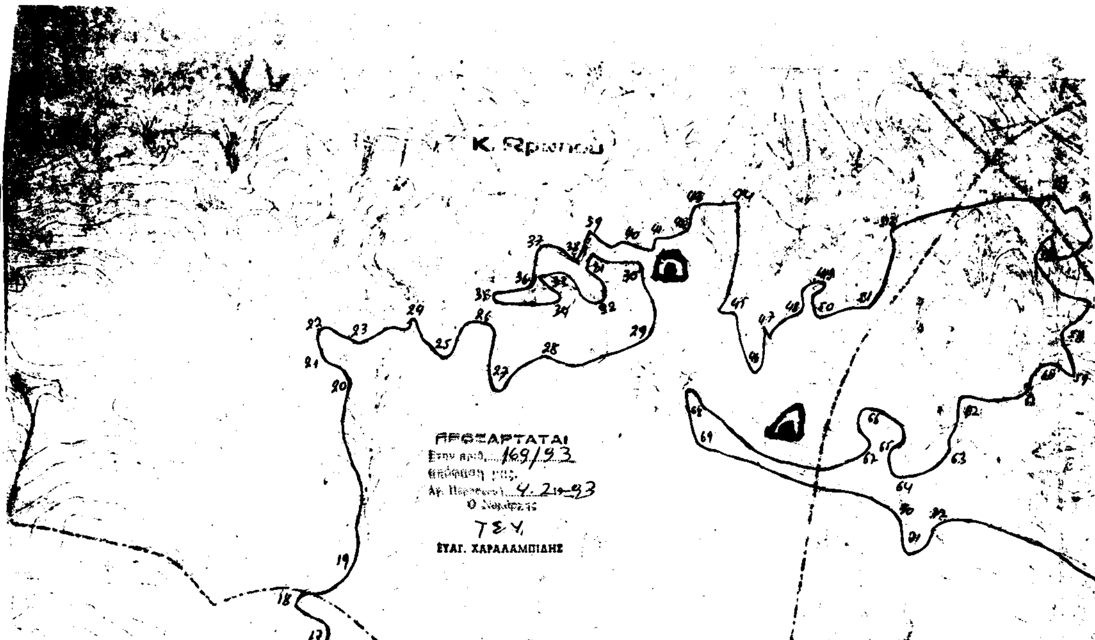

ΠΡΟΣΑΡΤΑΤΑΙ
169/93
4.2.93
ΕΥΑΓ. ΧΑΡΑΛΑΜΠΙΔΗΣ

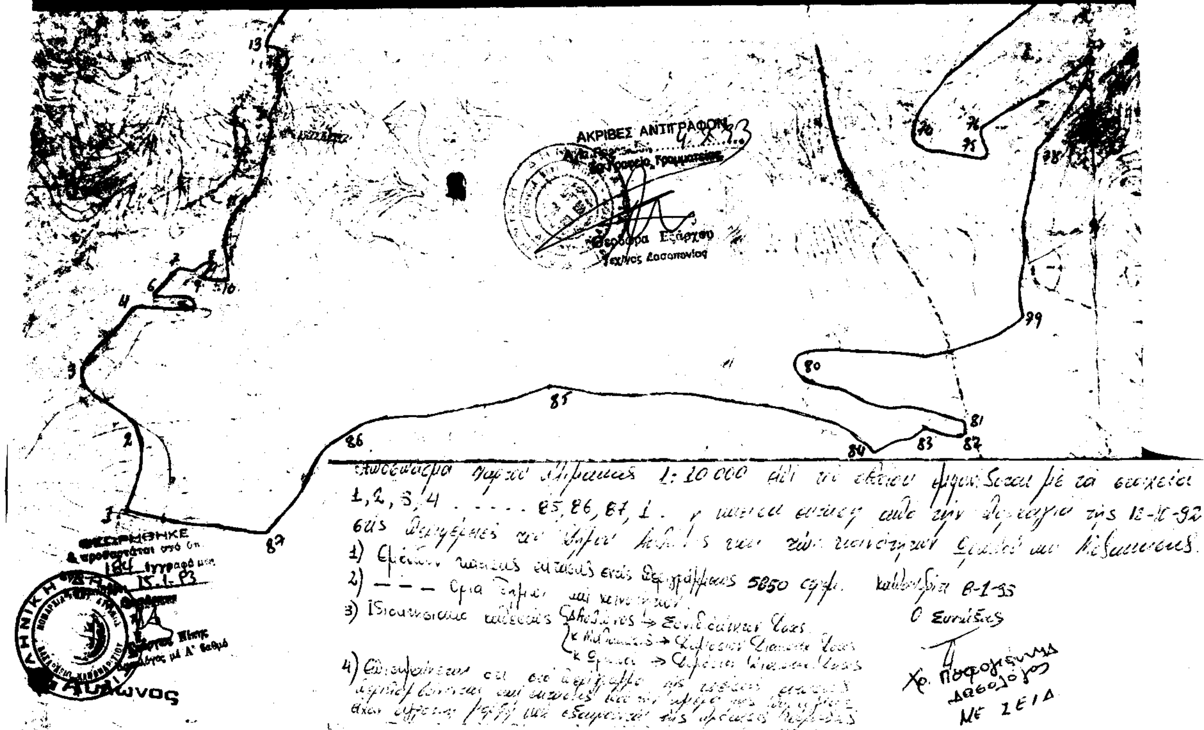

ΑΚΡΙΒΕΣ ΑΝΤΙΓΡΑΦΟΝ

Αριθ. 171 (2)

Κήρυξη ανασασωτέας έκτασης 4,171 στρεμμάτων στη θέση Κότσικας Δημου Σαμίων Ν. Σάμου.

Ο ΝΟΜΑΡΧΗΣ ΣΑΜΟΥ

Έχοντας υπόψη:

1. Τις διατάξεις του ν. 3200/55 περί διοικητικής αποκέντρωσης, όπως τροποποιήθηκε και συμπληρώθηκε μεταγενέστερα με το Ν.Δ. 532/70.

2. Την παρ. 3 του άρθρου 117 του Συντάγματος της Χώρας.

3. Τις διατάξεις του ν. 998/79 «Περί προστασίας των δασών κ.λ.π.» και ειδικότερα:

α) του άρθρου 41 παρ. 1,

β) του άρθρου 38

4. Τις διαταγές του Υπουργείου Γεωργίας:

α) 160417/1180/8.7.80 β) 18447/3049/24.9.80.

5. Τη σχετική εισήγηση του Δ/ντή Δασών Σάμου για κήρυξη της πιο πάνω έκτασης των 4,171 στρ. που εκχερσώθηκε παράνομα ως αναδασωτέας, αποφασίζουμε:

Κηρύσσουμε αναδασωτέα με σκοπό την αναγέννηση, προστασία και ανανέωση της δασικής βλάστησης διά της φυσικής οδού την εκχερσωθείσα δασική έκταση, εμβαδού 4,171 στρεμμάτων, που βρίσκεται στη θέση Κότσικας Δήμου Σαμίων.

Προσδιορίζεται από τα στοιχεία ΑΒΓΔΕΑ και έχει όρια:

Ανατολικά: Δασική έκταση.

Δυτικά: Αγρόκτημα – Δασική έκταση.

Βόρεια: Δασική έκταση.

Νότια: Δρόμος – Δασική έκταση.


όπως φαίνεται στο συνημμένο διάγραμμα που αποτελεί αναπόσπαστο μέρος της απόφασης αυτής.


Η απόφαση αυτή να δημοσιευθεί στην Εφημερίδα της Κυβερνήσεως.

Σάμος, 28 Ιανουαρίου 1992

Ο Νομάρχης

ΚΩΝ. ΦΟΥΝΤΖΗΛΑΣ

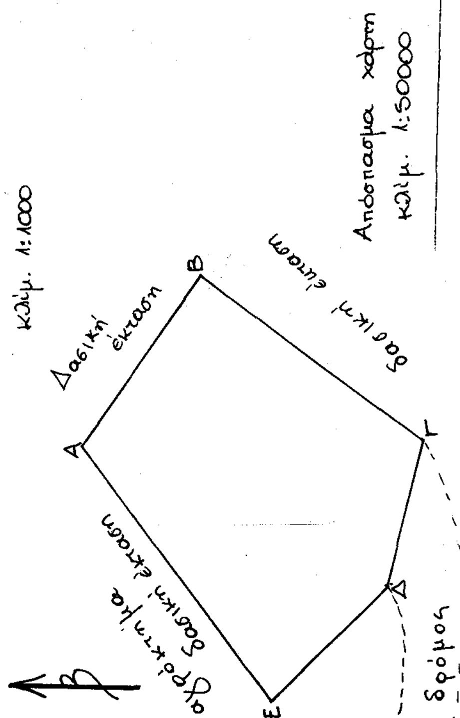

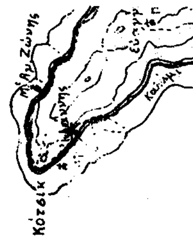

ΠΟΛΕΟΔΟΜΙΑ

ΑΠΟΦΑΣΕΙΣ

Αριθ. οικ. 98737/7731 (3)

Χαρακτηρισμός ως διατηρητέου του ισογείου και του Α' ορόφου του κτιρίου που βρίσκεται στον Δήμο Ιωαννίνων (Ν. Ιωαννίνων) και καθορισμός ειδικών όρων και περιορισμών δόμησης.

Ο ΥΠΟΥΡΓΟΣ
ΠΕΡΙΒΑΛΛΟΝΤΟΣ, ΧΩΡΟΤΑΞΙΑΣ ΚΑΙ ΔΗΜ. ΕΡΓΩΝ

Έχοντας υπόψη:

1. Τις διατάξεις των άρθρων 3 και 4 (παρ. 2) του ν. 1577/1985 «Γενικός Οικοδομικός Κανονισμός» (Α' 210), όπως τροποποιήθηκαν με το άρθρο 1 (παρ. 1 και 2) του ν. 1772/1988 «Τροποποίηση διατάξεων του ν. 1577/1985 «ΓΟΚ» και άλλες σχετικές διατάξεις» (Α' 91).

2. Την Υ. 1503/1991 απόφαση του Πρωθυπουργού και του Υπουργού Περιβάλλοντος, Χωροταξίας και Δημοσίων Έργων «Καθορισμός αρμοδιοτήτων του Υφυπουργού Περιβάλλοντος Χωροταξίας και Δημοσίων Έργων Χρήστου Κατσιγιάννη» (Β 702).

3. Την 67598/758/16.6.1992 απόφαση "Μεταβίβαση αρμοδιοτήτων του Υφυπουργού Περιβάλλοντος Χωροταξίας και Δημοσίων Έργων στον Γενικό Γραμματέα, στους Γενικούς Διευθυντές και στους Προϊσταμένους Διευθύνσεων και Τμημάτων του Υπουργείου Περιβάλλοντος Χωροταξίας και Δημοσίων Έργων" (Β 435).

4. Την από 25.5.1992 αιτιολογική έκθεση της Δ/νσης Πολεοδομικού Σχεδιασμού, τμήμα Παραδοσιακών Οικισμών.

5. Τις από 9.6.1992 αντιρρήσεις της διαχειριστικής επιτροπής του Κληροδοτήματος Αικατερίνης Τζέτζου (Αρ. πρωτ. ΥΠΕΧΩΔΕ 71584/5699/23.6.92).

6. Τις από 3.7.1992 παρατηρήσεις στις αντιρρήσεις των ενδιαφερομένων της Δ/νσης Πολεοδομικού Σχεδιασμού, Τμήμα Παραδοσιακών Οικισμών, αποφασίζουμε:

1. Χαρακτηρίζεται ως διατηρητέο το Ισόγειο και ο Α' όροφος του κτιρίου που βρίσκεται εντός του ρυμοτομικού σχεδίου Δήμου Ιωαννίνων (Ν. Ιωαννίνων) και ειδικότερα επί της οδού Ασωπίου 10, φερόμενο ως ιδιοκτησία Κληροδοτήματος Αικατερίνης Τζέτζου, όπως φαίνεται με μαύρη διαγράμμιση στο σχετικό πρωτότυπο διάγραμμα σε κλίμακα 1:500 που θεωρήθηκε από τον Προϊστάμενο της Διεύθυνσης Τοπογραφικών Εφαρμογών με την .../1992 πράξη του και που αντίτυπό του σε φωτοσμίκρυνση δημοσιεύεται με την παρούσα απόφαση.

2. Στο χαρακτηριζόμενο ως διατηρητέο τμήμα του κτιρίου (Ισόγειο και Α όροφο) απαγορεύεται κάθε αφαίρεση, αλλοίωση ή καταστροφή των επί μέρους αρχιτεκτονικών ή διακοσμητικών στοιχείων.

3. Επιτρέπεται η επισκευή, ο εκσυγχρονισμός των εγκαταστάσεων, η ενίσχυση του φέροντα οργανισμού καθώς και επεμβάσεις για λόγους λειτουργικούς του διατηρητέου κτιρίου εφόσον δεν αλλοιώνεται ο αρχιτεκτονικός του χαρακτήρας.

5. Επιτρέπεται η ανακατασκευή του Β ορόφου του κτιρίου, που κρίθηκε κατεδαφιστέος σύμφωνα με το 24.6.88 πρωτόκολλο της Επιτροπής Επικινδύνως Ετοιμορρόπων Οικοδομών Ν. Ιωαννίνων, ως έχει σήμερα ως προς την μορφή και τον όγκο, μετά από έγκριση της Επιτροπής Πολεοδομικού και Αρχιτεκτονικού Ελέγχου.


6. Για οποιαδήποτε επέμβαση στο εσωτερικό και εξωτερικό του διατηρητέου κτιρίου καθώς και στον περιβάλλοντα χώρο απαιτείται η έγκριση της Επιτροπής Πολεοδομικού και Αρχιτεκτονικού Ελέγχου (ΕΠΑΕ).

7. Από τις διατάξεις αυτής της απόφασης δεν προκαλείται δαπάνη σε βάρος του Κρακτικού Προϋπολογισμού.

8. Η ισχύς της παρούσας απόφασης αρχίζει από τη δημοσιευσή της στην Εφημερίδα της Κυβερνήσεως.

Αθήνα, 17 Δεκεμβρίου 1992
Με εντολή Υφυπουργού
Η Γενική Γραμματέας
ΕΛΣΑ ΠΑΠΑΔΗΜΗΤΡΙΟΥ




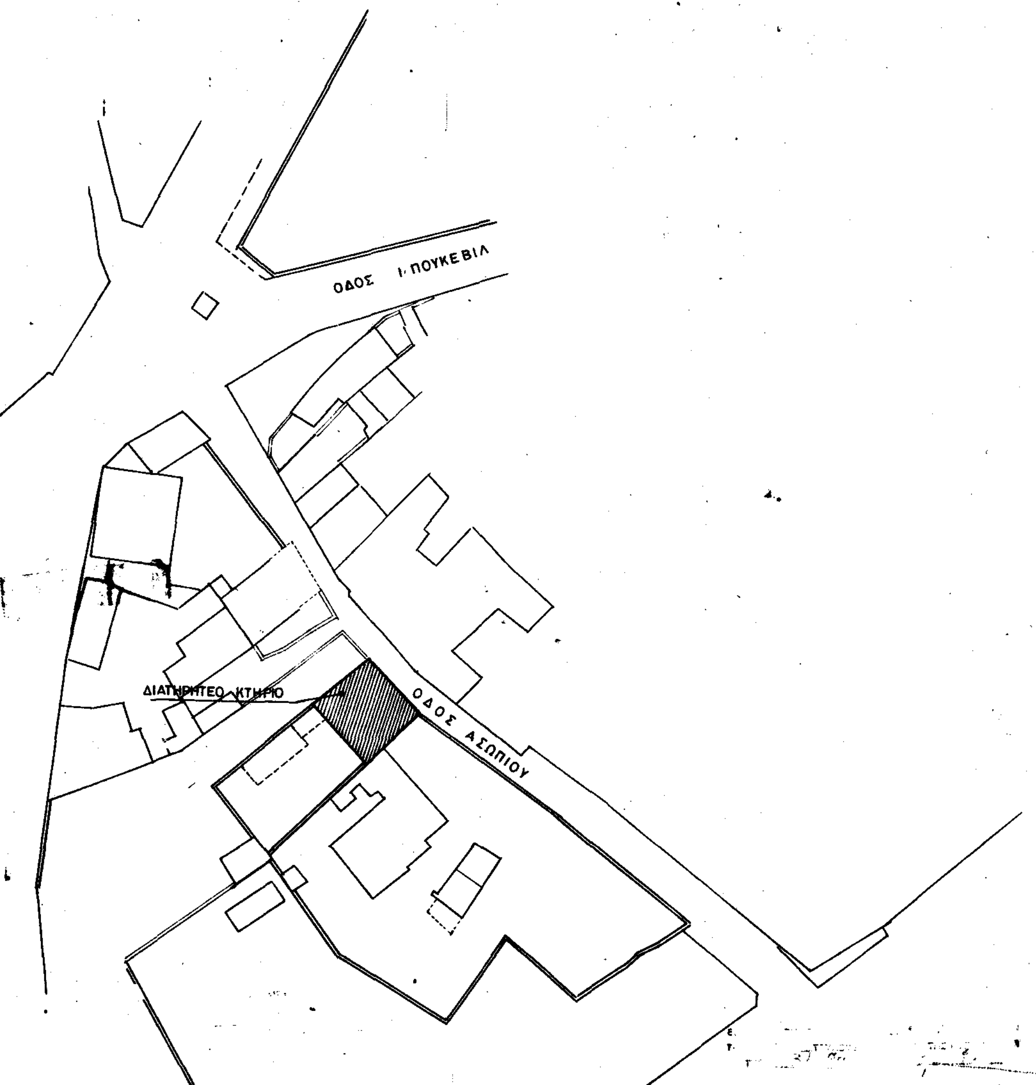

Γ.98737/92.
"Χαρακτηρισμός ως διατηρητέου του
ισογείου και του Α' ορόφου του κτιρίου
που βρίσκεται στον Δήμο Ιωαννίνων
(Ν. Ιωαννίνων) και καθορισμός
ειδικών όρων και περιορ. δόμησης"

17 Δεκεμβρίου 1992
Ο Διευθυντής

Γερ. Αποστολάτος

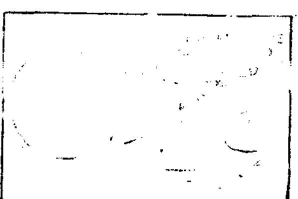

ΤΟΠΟΓΡΑΦΙΚΟ ΔΙΑΓΡΑΜΜΑ ΔΙΑΤΗΡΗΤΕΟΥ
ΚΤΗΡΙΟΥ ΚΛΗΡΟΔΟΤΗΜΑ Α.ΤΖΕΤΖΟΥ
ΑΣΩΠΙΟΥ 10 — ΙΩΑΝΝΙΝΑ
κλιμ. 1:500

Αριθ. 39 (4)

Χαρακτηρισμός χώρου στην χερσαία ζώνη λιμένος Μούδρου Λήμνου ως χώρου για την ανέγερση κτιριακών εγκαταστάσεων του Πολεμικού Ναυτικού.

Ο ΝΟΜΑΡΧΗΣ ΛΕΣΒΟΥ

Έχοντας υπόψη:

1. Τις διατάξεις του από 17.7.1923 Ν.Δ. "περί σχεδίων πόλεων και κωμών του Κράτους", όπως τροποποιήθηκε και συμπληρώθηκε μεταγενέστερα.

2. Τις διατάξεις του Ν. 3200/55 "περί διοικητικής αποκεντρώσεως" όπως τροποποιήθηκαν και συμπληρώθηκαν.

3. Τις διατάξεις του Α.Ν. 314/68, όπως τροποποιήθηκαν και συμπληρώθηκαν με το Ν.Δ. 1018/71 και με την παρ. 3 του άρθρου 34 του Ν. 1577/85.

4. Τις διατάξεις του υπ' αριθμ. 183/86 Π.Δ/τος (ΦΕΚ-70Α).

5. Τις διατάξεις του Ν. 2344/40 και ειδικότερα το άρθρο 21 παρ.2.

6. Τις με αριθμ. 1297/23.3.87, 246/20.3.92 6424/16.12.92 αποφάσεις του Επάρχου Λήμνου παραχώρησης χώρου της χερσαίας ζώνης λιμένος Μούδρου.

7. Το έγγραφο του ΓΕΝΙΚΟΥ ΕΠΙΤΕΛΕΙΟΥ ΝΑΥΤΙΚΟΥ Φ. 589.431/52/92/30.12.92 που ζητεί την χωροθέτηση κτιριακών εγκαταστάσεων στη χερσαία ζώνη του λιμανιού του Μούδρου.

8. Την με αριθμό 154/9.2.93 γνωμοδότηση του Συμβουλίου Χωροταξίας και Οικ. και Περιβάλλοντος της Νομαρχίας Λέσβου, αποφασίζουμε:

1. Εγκρίνουμε την χωροθέτηση του χώρου της χερσαίας ζώνης, λιμένος Μούδρου, που του απεικονίζεται με στοιχεία (Α-Β-Κ-Ι-Θ-Η'-Δ'-Ε'-Α), στο σχεδιάγραμμα που συνοδεύει την παρούσα απόφαση ως χώρου για την ανέγερση κτιριακών εγκαταστάσεων του Πολεμικού Ναυτικού.


2. Από τις διατάξεις αυτής της απόφασης δεν προκαλείται δαπάνη σε βάρος του κρατικού προυπολογισμού.

3. Η απόφαση αυτή να δημοσιευθεί στην Εφημερίδα της Κυβερνήσεως.

Μυτιλήνη, 9 Φεβρουαρίου 1993

Ο Νομάρχης

Γ. ΝΕΓΡΗΣ

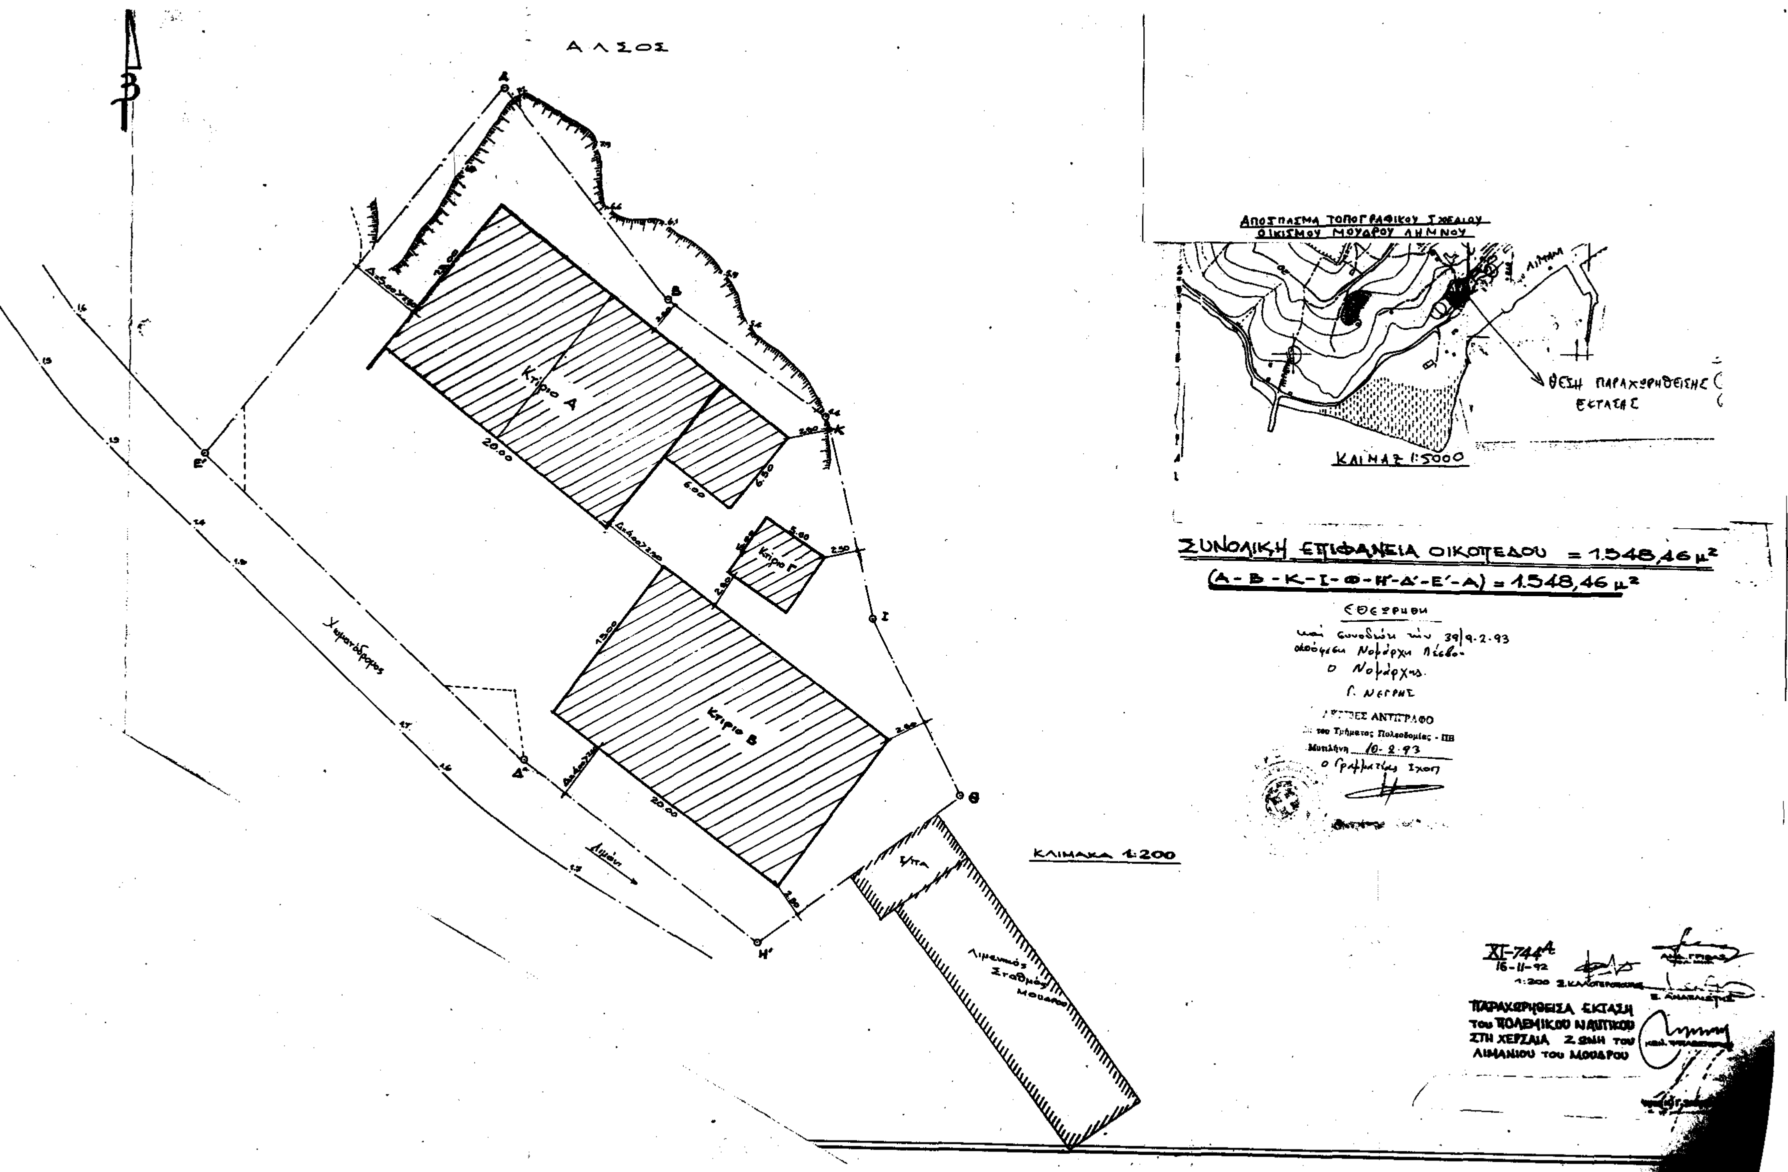
ΑΛΣΟΣ
ΑΠΟΣΠΑΣΜΑ ΤΟΠΟΓΡΑΦΙΚΟΥ ΣΧΕΔΙΟΥ ΟΙΚΙΣΜΟΥ ΜΟΥΔΡΟΥ ΛΗΜΝΟΥ
ΘΕΣΗ ΠΑΡΑΧΩΡΗΘΕΙΣΗΣ ΕΚΤΑΣΗΣ
ΚΛΙΜΑΞ 1:5000
ΣΥΝΟΛΙΚΗ ΕΠΙΦΑΝΕΙΑ ΟΙΚΟΠΕΔΟΥ = 1.548,46 μ²
(Α-Β-Κ-Ι-Θ-Η'-Δ'-Ε'-Α) = 1.548,46 μ²
ΚΛΙΜΑΚΑ 1:200
Κτίριο Α
Κτίριο Β
Κτίριο Γ
Χωματόδρομος
Λιμενικός Σταθμός Μούδρου
ΧΙ-744Α
16-11-92
ΠΑΡΑΧΩΡΗΘΕΙΣΑ ΕΚΤΑΣΗ ΤΟΥ ΠΟΛΕΜΙΚΟΥ ΝΑΥΤΙΚΟΥ ΣΤΗ ΧΕΡΣΑΙΑ Ζ. ΖΩΝΗ ΤΟΥ ΛΙΜΑΝΙΟΥ ΤΟΥ ΜΟΥΔΡΟΥ

Αριθ. 39 (5)

Τροποποίηση ρυμοτομικού σχεδίου οικισμού Πλαταμώνα Ν. Πιερίας στο ΟΤ 53.

Ο ΝΟΜΑΡΧΗΣ ΠΙΕΡΙΑΣ

Έχοντας υπόψη:

1) Τις διατάξεις του από 17.7.1923 Ν.Δ. «περί σχεδίων πόλεων και κωμών του Κράτους», όπως τροποποιήθηκε και συμπληρώθηκε μεταγενέστερα.

2. Τις διατάξεις του Ν. 3200/55 «περί διοικητικής αποκεντρώσεως», όπως τροποποιήθηκαν και συμπληρώθηκαν.

3. Τις διατάξεις του Α.Ν. 314/68, όπως τροποποιήθηκαν και συμπληρώθηκαν με το Ν.Δ. 1018/71.

4. Τις διατάξεις του Π.Δ/τος 183/86 (ΦΕΚ 70/Α).

5. Την 84/91 απόφαση του Κ.Σ. σύμφωνα με την οποία γνωμοδοτεί κατά της τροποποίησης και κατά οποιασδήποτε τροποποίησης μέχρι την έγκριση του σχεδίου.

6. Την ΤΠ 10825/91 απόφαση Νομάρχη Πιερίας για να ξεκινήσει η διαδικασία τροποποίησης του εγκεκριμένου σχεδίου Πλαταμώνα σύμφωνα και με το από 6.11.91 πρακτικό του ΣΧΟΠ Ν. Πιερίας.

7. Το από 1.7.92 πρακτικό του ΣΧΟΠ Ν. Πιερίας σύμφωνα με το οποίο γνωμοδοτεί υπέρ της τροποποίησης του σχεδίου οικισμού Πλαταμώνα στο ΟΤ 53 και συγκεκριμένα για τη διάνοιξη δρόμου μεταξύ των ιδιοκτησιών 041006 και 041204 την οδό Παντελεήμονα μέχρι το βόρειο όριο της ιδιοκτησίας 041202 και την επιβολή προκηπίου πλάτους 300μ., αποφασίζουμε:

Εγκρίνουμε την τροποποίηση του ρυμοτομικού σχεδίου οικισμού Πλαταμώνα στο ΟΤ 53 σύμφωνα με την γνωμοδότηση του ΣΧΟΠ Ν. Πιερίας όπως φαίνεται στο συνημμένο διάγραμμα που συνοδεύει την παρούσα.

Από τις διατάξεις αυτής της απόφασης δεν προκαλείται δαπάνη σε βάρος του Κρατικού προϋπολογισμού.

Η απόφαση αυτή να δημοσιευθεί στην Εφημερίδα της Κυβερνήσεως και μετά τη δημοσίευσή της το συνημμένο διάγραμμα θα αναρτηθεί για 15 ημέρες στο ΤΠ και ΠΕ Ν. Πιερίας.

Κατερίνη, 29 Οκτωβρίου 1992

Ο Νομάρχης

ΞΕΝΟΦΩΝ ΣΤΕΡΓΙΑΔΗΣ

ΑΠΟ ΤΟ ΕΘΝΙΚΟ ΤΥΠΟΓΡΑΦΕΙΟ